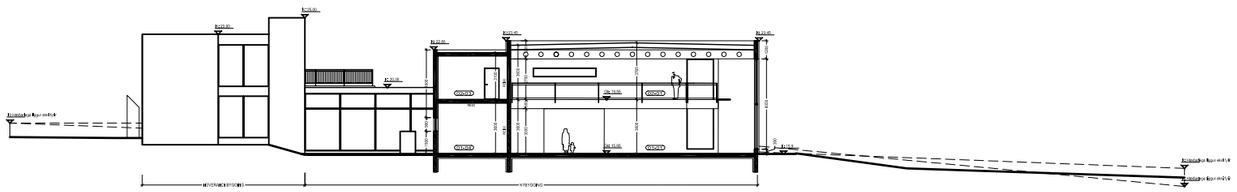

FORNBÍLAKLÚBBUR ÍSLANDS SNIÐ BB

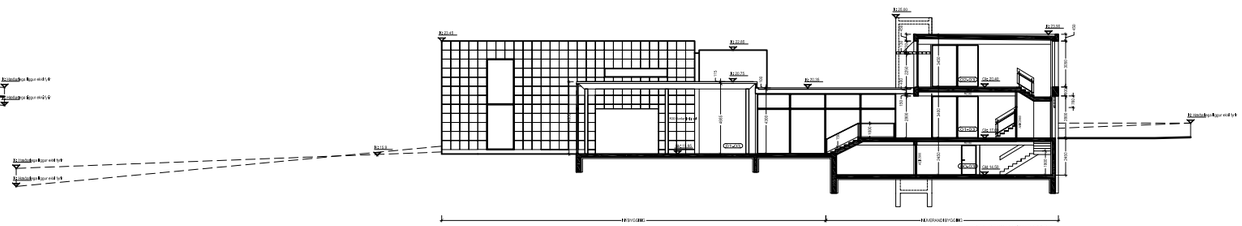

ÖRKUVEITA REYKJAVÍKUR SNIÐ AA

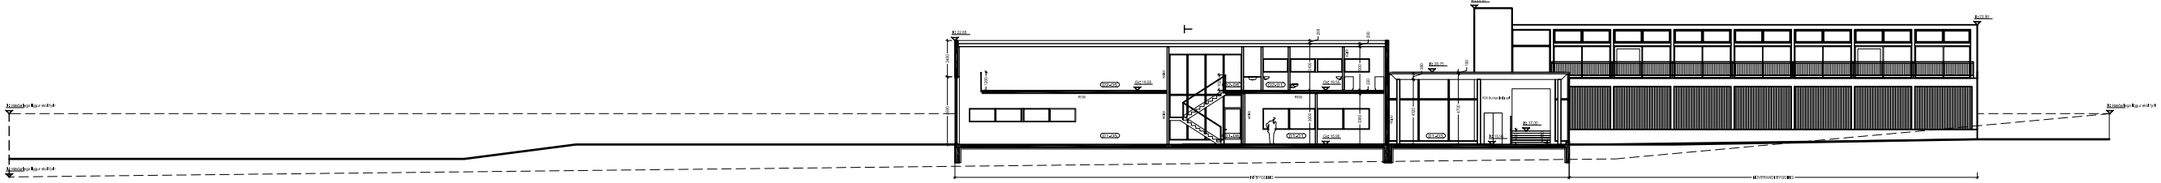

FORNBÍLAKLÚBBUR ÍSLANDS SNIÐ DD

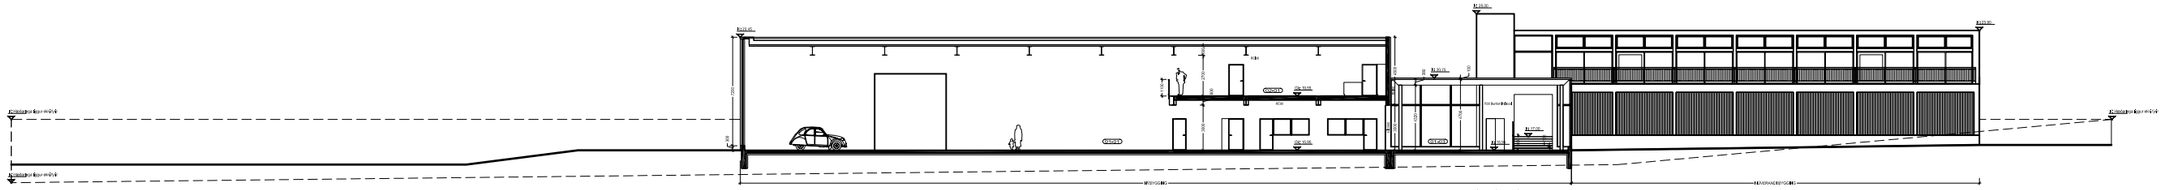

FORNBÍLAKLÚBBUR ÍSLANDS SNIÐ CC

arkitekt FAÍ

breytt	dags	teikn.	lýsing
B	06.06.2006	tg	eftirlitsgögn
A	06.06.2006	tg	Arkitektúrfélag ehf.

Aðalsteinn Snorrason
arkitekt fai 18161-6769

Egill Guðmundsson
arkitekt fai 270152-4889

Gísli Gíslason
arkitekt fai 160557-4879

Ármúla 6 108 reykjavík
sími 511 2266
fax 511 2266
netfang arkis@ok.is
netfang arkis@ok.is

Aðaltelkning

Ratsjárvarðarvegur 9

snið

verkkaupi Ofl og Fornbílafl.
hönnunarstjórn arkis hg
uppdrattur nr. 1:100
mælt dags 06.04.2006

ARKÍS

04-047 (99)1.06 B

verk teikning breyt