


FORNBÍLAKLÚBBUR ÍSLANDS GRUNNMYND 1. HÆÐAR

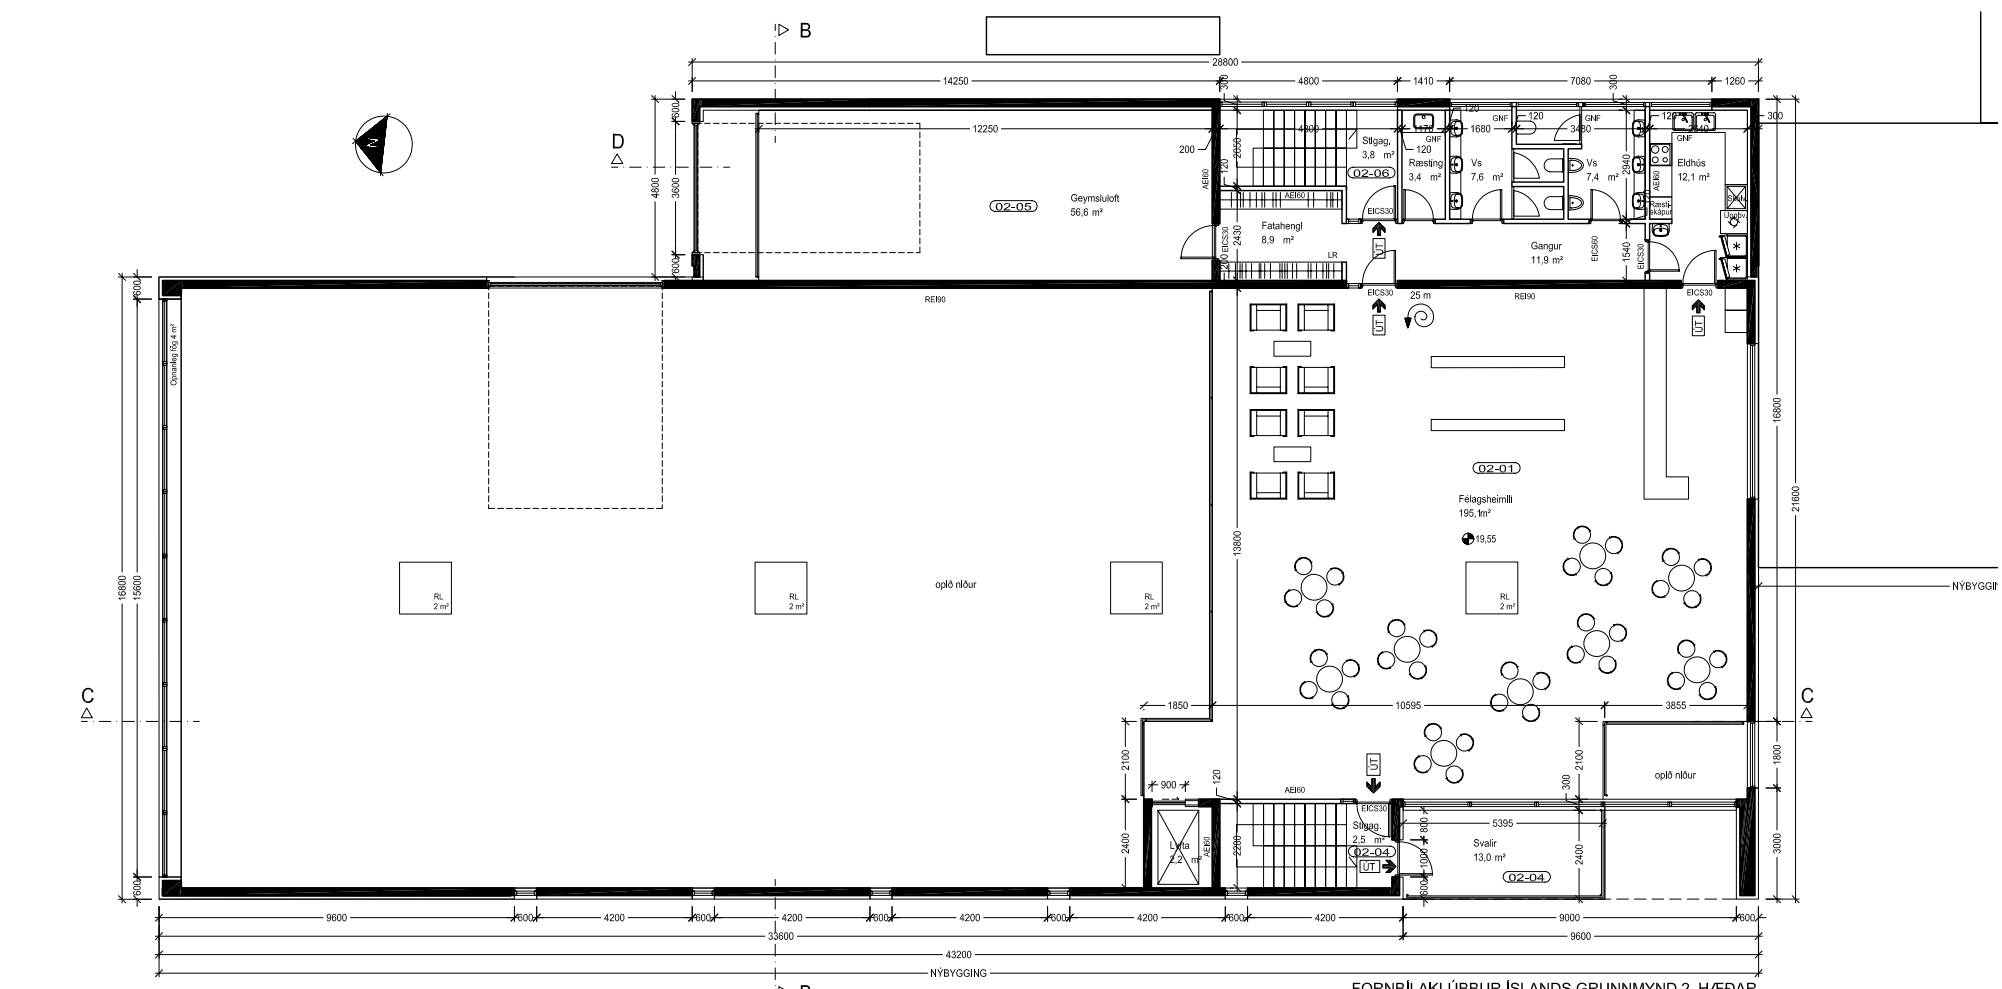

FORNBÍLAKLÚBBUR ÍSLANDS GRUNNMYND 2. HÆÐAR

ORKUVEITA REYKJAVÍKUR OG FORNBÍLAKLÚBBUR ÍSLANDS: SAFNA- OG MENNINGARHÚS Í ELLIÐAÁRDAL

FERDINAND ALFREDSSON
 arkitekt FAI
 Telknistofan Lingjavegi 6
 sími 552-6670
 fexi 551-9832

A 26.04.2005 hg eldhus, lifnaðisdeild, + búnað.
 brytt dags teiknað mynd

Aðalsteinn Snorason
 arkitekt fái 161161-2769

Egill Guðmundsson
 arkitekt fái 270152-6869

Gláfr Gíslason
 arkitekt fái 160657-4809

áðalstræfi 6 101 Reykjavík
 sími 511 2060
 fax 511 2066
 veffang www.ark.is
 netfang arkis@ark.is

Aðaltekning
 Rafstöðvarvegur 9

Fornbílafan
 grunnm. 1. og 2. hæð

verkaupl. OR og Fornbílakl.
 hannað/teiknað as.eg.hg
 yfirfarið/sambýtt
 málsv. 1:100
 dags. 05.04.2005

ARKÍŚ